


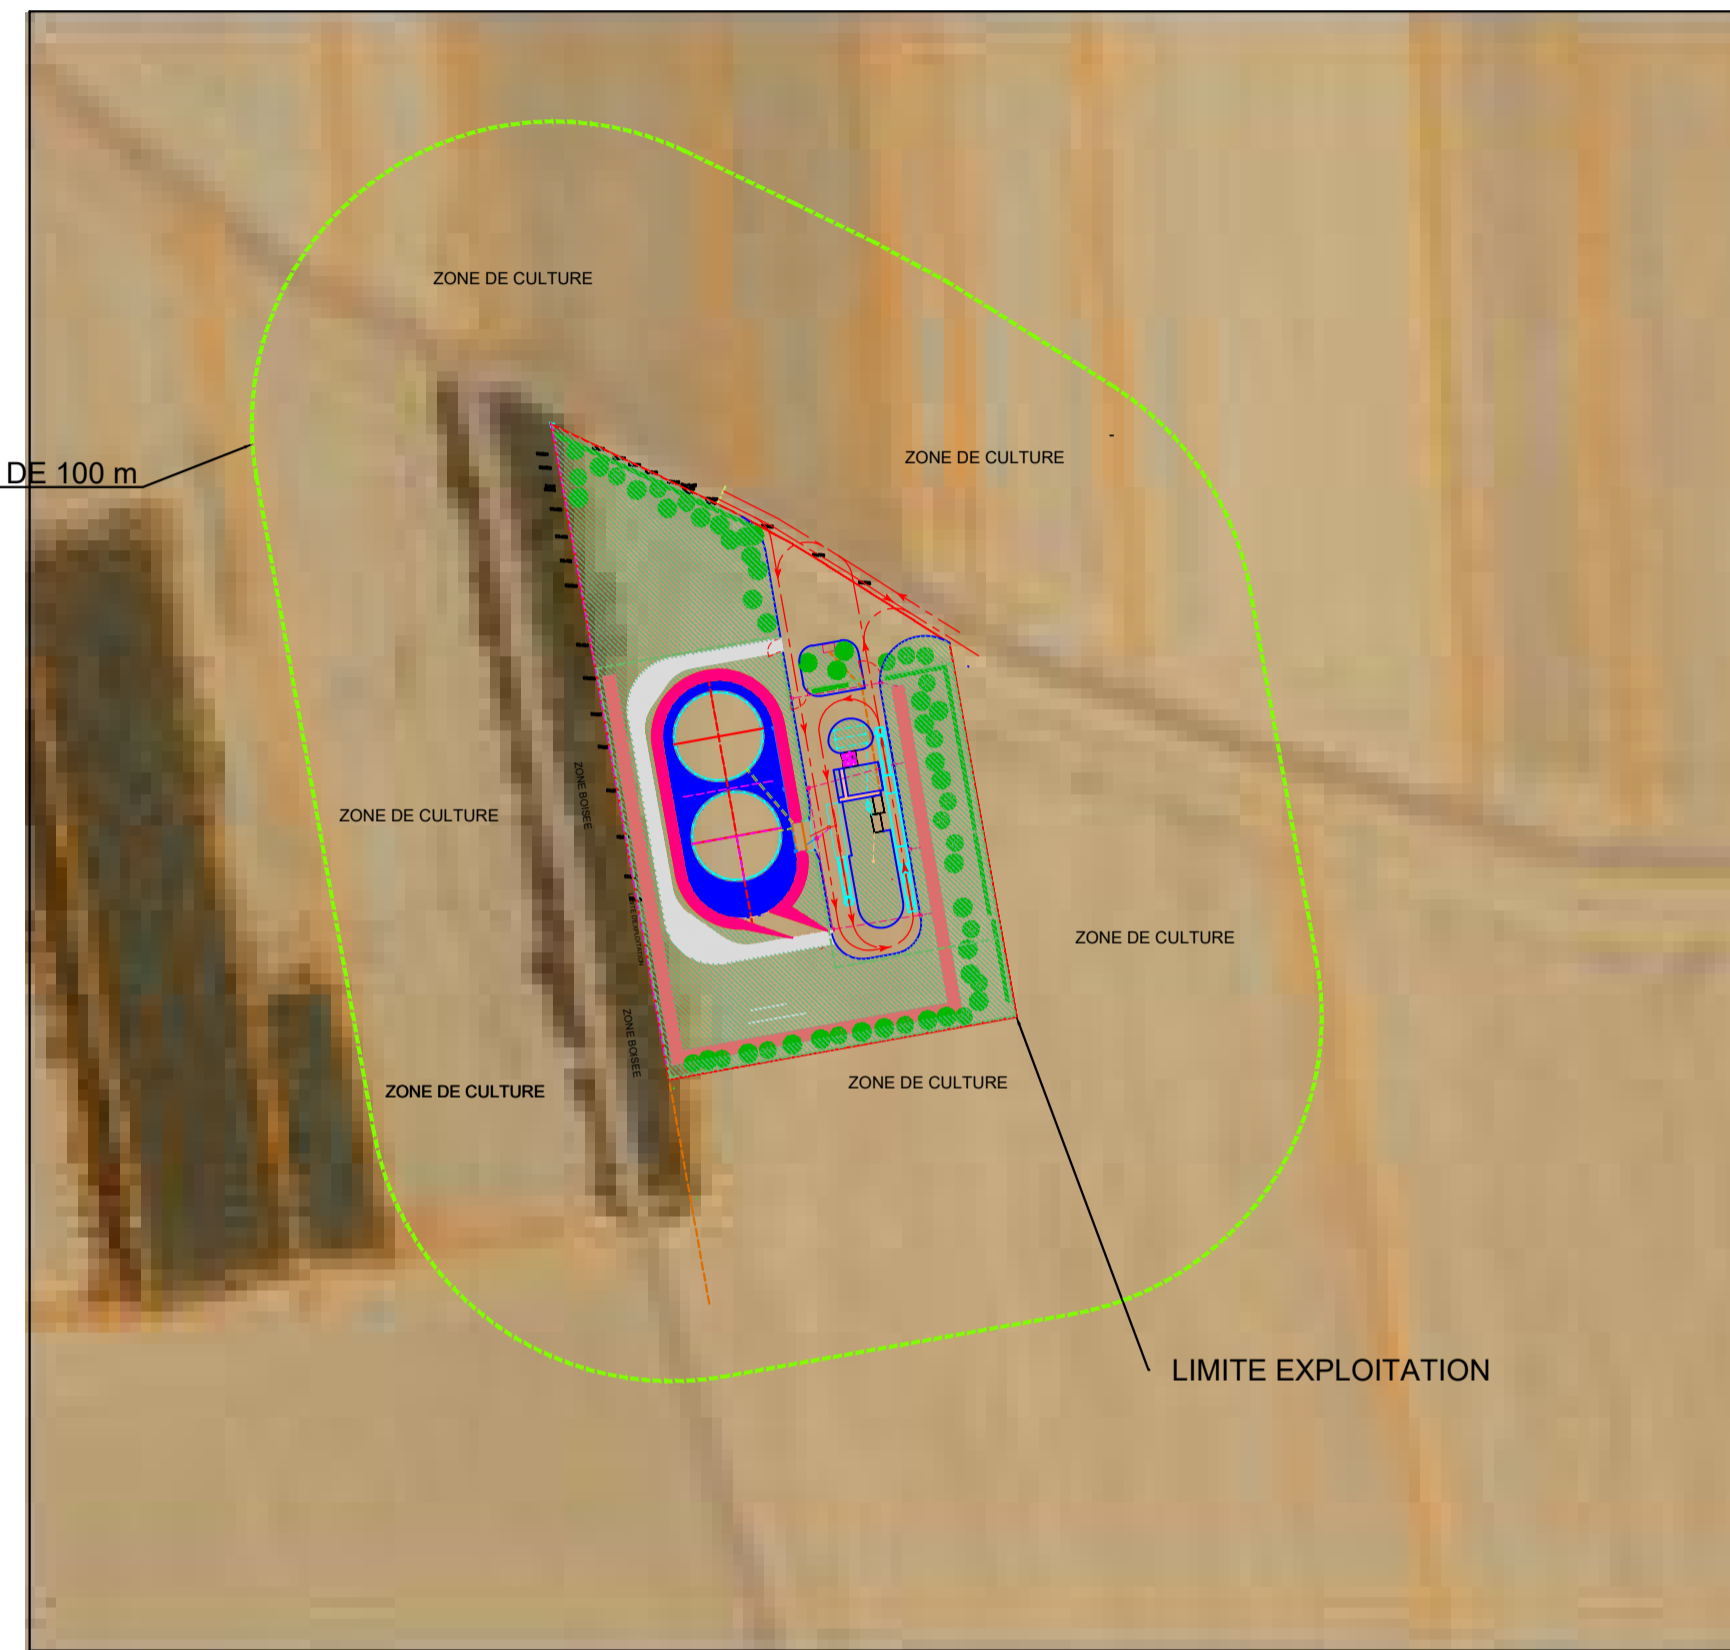

VUE AERIEENNE



cadastre.gouv.fr

Informations littérales relatives à 1 parcelle sur la commune : ST MAIXME HAUTERIVE (28).

000 ZS 42	000 ZS 42
162 200 mètres carrés	162 200 mètres carrés
LES BUTTES	LES BUTTES
28170 ST MAIXME HAUTERIVE	28170 ST MAIXME HAUTERIVE

Service de la Documentation Nationale du Cadastre
82, rue du Maréchal Lyautey - 75153 Saint-Denis-en-Laye Cedex
SIRET 16000091400011

Informations sur la feuille éditée par internet le 30/06/2022 (niveau horaire de Paris)

DIRECTION GÉNÉRALE DES FINANCES PUBLIQUES

EXTRAIT DU PLAN CADASTRAL

Département : EURE ET LOIR

Commune : ST MAIXME HAUTERIVE

Section : ZS
Feuille : 000 ZS 01

Échelle d'origine : 1/2000
Échelle d'édition : 1/2500

Date d'édition : 30/06/2022 (fuseau horaire de Paris)

Coordonnées en projection : RGF93CC48

B	15/03/23	DAVAIN	Modifie type de stockage et implantation generale
A	18/07/22	DAVAIN	MAJ CARTOUCHE
REV	DATE	DRESSE PAR	APPROUVE PAR
			NATURE DE LA REVISION

GROUPEMENT D'AUTORITES CONCEDANTES

sytcom 86 Rue Regnault, 75013 Paris www.sytcom-paris.fr	Sigeif 64 bis Rue de Monceau, 75008 PARIS www.sigeif.fr
---	---

EMETTEUR DU DOCUMENT

NATUP
la terre nous inspire
NATUP
16 Rue Georges Charpak
76130 Mont-Saint-Aignan

GROUPEMENT TITULAIRE (EXPLOITATION / CONCEPTION / REALISATION)

METHAVALO 92 7 Rue du Dr Lancereaux, 75008 Paris	SCHATZLE - WEITLING Architecte 35 Rue Haroun Tazieff 54320 Maxéville	DAUM ARCHITECTES Architecte 10 Pl. Simon Voltant 59800 Lille	SEPOC Maître d'œuvre 7 Rue des Chantiers, 78000 Versailles	NGE GC Entreprise GC/VIB/CES 18, rue des Frères Montgolfier 75170 Biot-Corne-Robert	AR-VAL Ensemble Equipementier 18, rue des Frères Montgolfier 75170 Biot-Corne-Robert	BTA Ensemble Equipementier Greenlogistics Lightrol, Faberstraße 7, 85276 Pfaffenwieschen Allemagne	safengy Incendie 31 Rue de Montigny 27200 Vernon
---	--	--	--	---	--	--	--

ASSISTANCE GAC

SA GE **EG** **P** **erap**

BUREAU DE CONTROLE

DEKRA Agence de Paris
La Boursidière Centre d'affaires
92350 LE PLESSIS ROBINSON

ASSISTANT SECURITE ET SANTE

DEKRA Agence de Paris
La Boursidière Centre d'affaires
92350 LE PLESSIS ROBINSON

PHASE PRO

ECHELLE 1/2500 FORMAT A1

site année N° opération domaine nature zone numéro chrono indice

G E 2 2 0 2 3 A 4 S 7 0 4 1 B

UNITE DE METHANISATION ET DE VALORISATION ENERGETIQUE DE BIODECHETS A GENNEVILLIERS

Site de Stockage Déporté De Saint Maixme Hauterive

Piece jointe N°2 Plan au 1/2500