


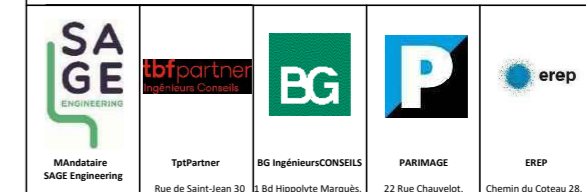


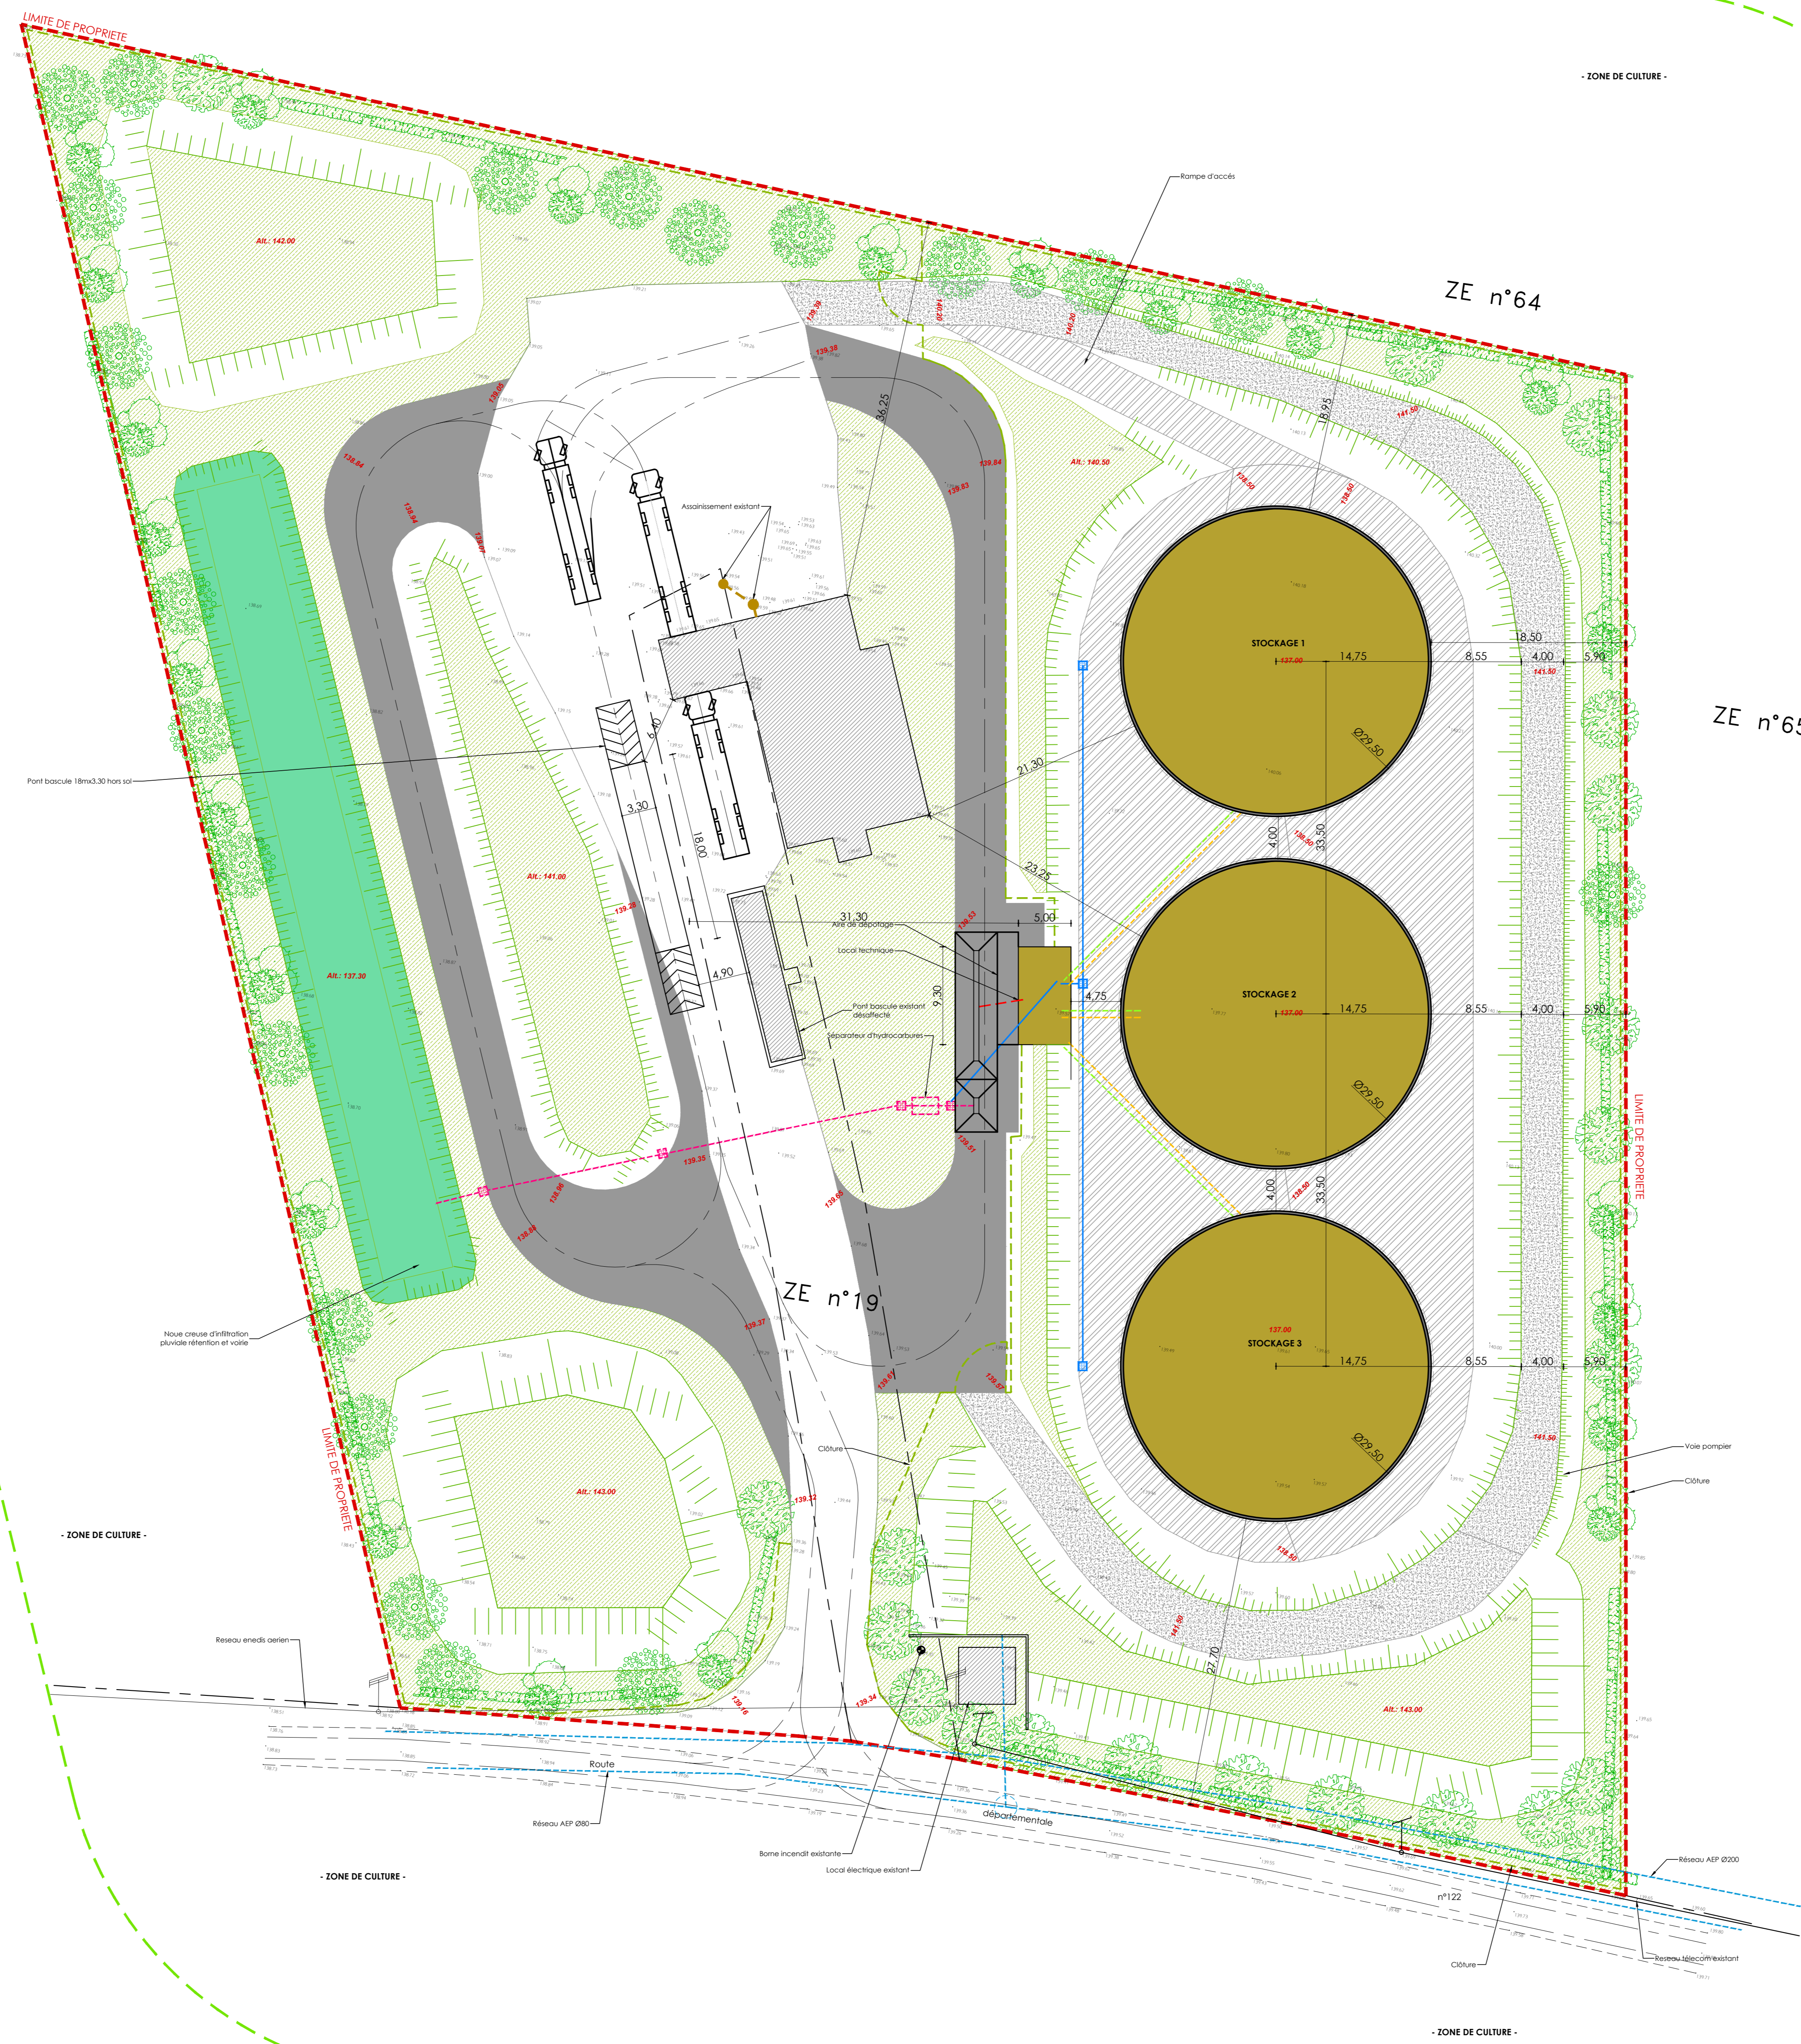


D	06/12/23	DAVAIN		Ajouter réseau assainissement existant
C	06/06/23	DAVAIN		Mise à jour depotage et local technique
B	15/03/23	DAVAIN		Modifier type de stockage et implantation generale
A	18/07/22	DAVAIN		MAJ CARTOUCHE
REV	DATE	DRESSE PAR	APPROUVE PAR	NATURE DE LA REVISION
GROUPEMENT D'AUTORITES CONCEDEANTES				Zone A : Bâtiment administratif Zone B : Bâtiment technique Zone C : Bâtiment réception/stockage des biodéchets Zone D : Bâtiment de production/épuration Zone E : Parking Zone F : Zone multifonctionnelle
				Zone G : Zone valorisation du biogaz Zone H : Zone regroupement et évacuation du digestat Zone I : Bâtiment traitement de l'air vicié Zone J : Zone pose de grille de visite Zone K : Tracés zones
EMETTEUR DU DOCUMENT				 NATUP 16 Rue Georges Charpak 76130 Mont-Saint-Aignan
GROUPEMENT TITULAIRE ( EXPLOITATION / CONCEPTION / REALISATION )				
				
ASSISTANCE GAC				
				
BUREAU DE CONTROLE				
				<b>UNITE DE METHANISATION ET DE VALORISATION ENERGETIQUE DE BIODECHETS A GENNEVILLIERS</b>  <b>Site de Stockage Déporté De Serez</b>  <b>Piece jointe N°3: Plan d'ensemble</b> <b>Plan au 1/300</b>
ASSISTANT SECURITE ET SANTE				
				
PHASE		PRO		
ECHELLE		FORMAT		A0
G	E	2	2	0 2 3
				A 4
				S
				7 0 3 2
				D



**LEGENDE RESEAUX :**

- RESEAU DE REMPLISSAGE DES STOCKAGES
- RESEAU DE MISE EN GARDE DES STOCKAGES
- RESEAU FLUIDE RECEPTION
- RESEAU FLUIDE AIRE DE DEPOTAGE ET VOIRE
- RESEAU DEPOTAGE
- RESEAU EV DESEANT

**CAPACITE DE STOCKAGE :**

CAPACITE INTERNE : 500 M3  
 CAPACITE NETALE : 1000 M3

**CAPACITE DE RETENTION :**

SITE DES STOCKAGES ASSOCIES  
 SUR : 7429 M² AIR

**LEGENDE PLAN :**

- BATIMENTS A CREER
- BATIMENTS EXISTANTS
- ARE DE MANOEUVRE D'VOIRE EXISTANT
- ARE DE MANOEUVRE ET VOIRE A CREER
- ARE EMPRISE POWVER
- ARE VERSEMENT
- NOUVE CRUISE D'INFLARATION
- CIRCULATION RETENTION
- ALTITUDE PLATEFORME
- NIVEAU PROJET